


# ÚZEMNÝ PLÁN OBCE - MNÍCHOVA LEHOTA

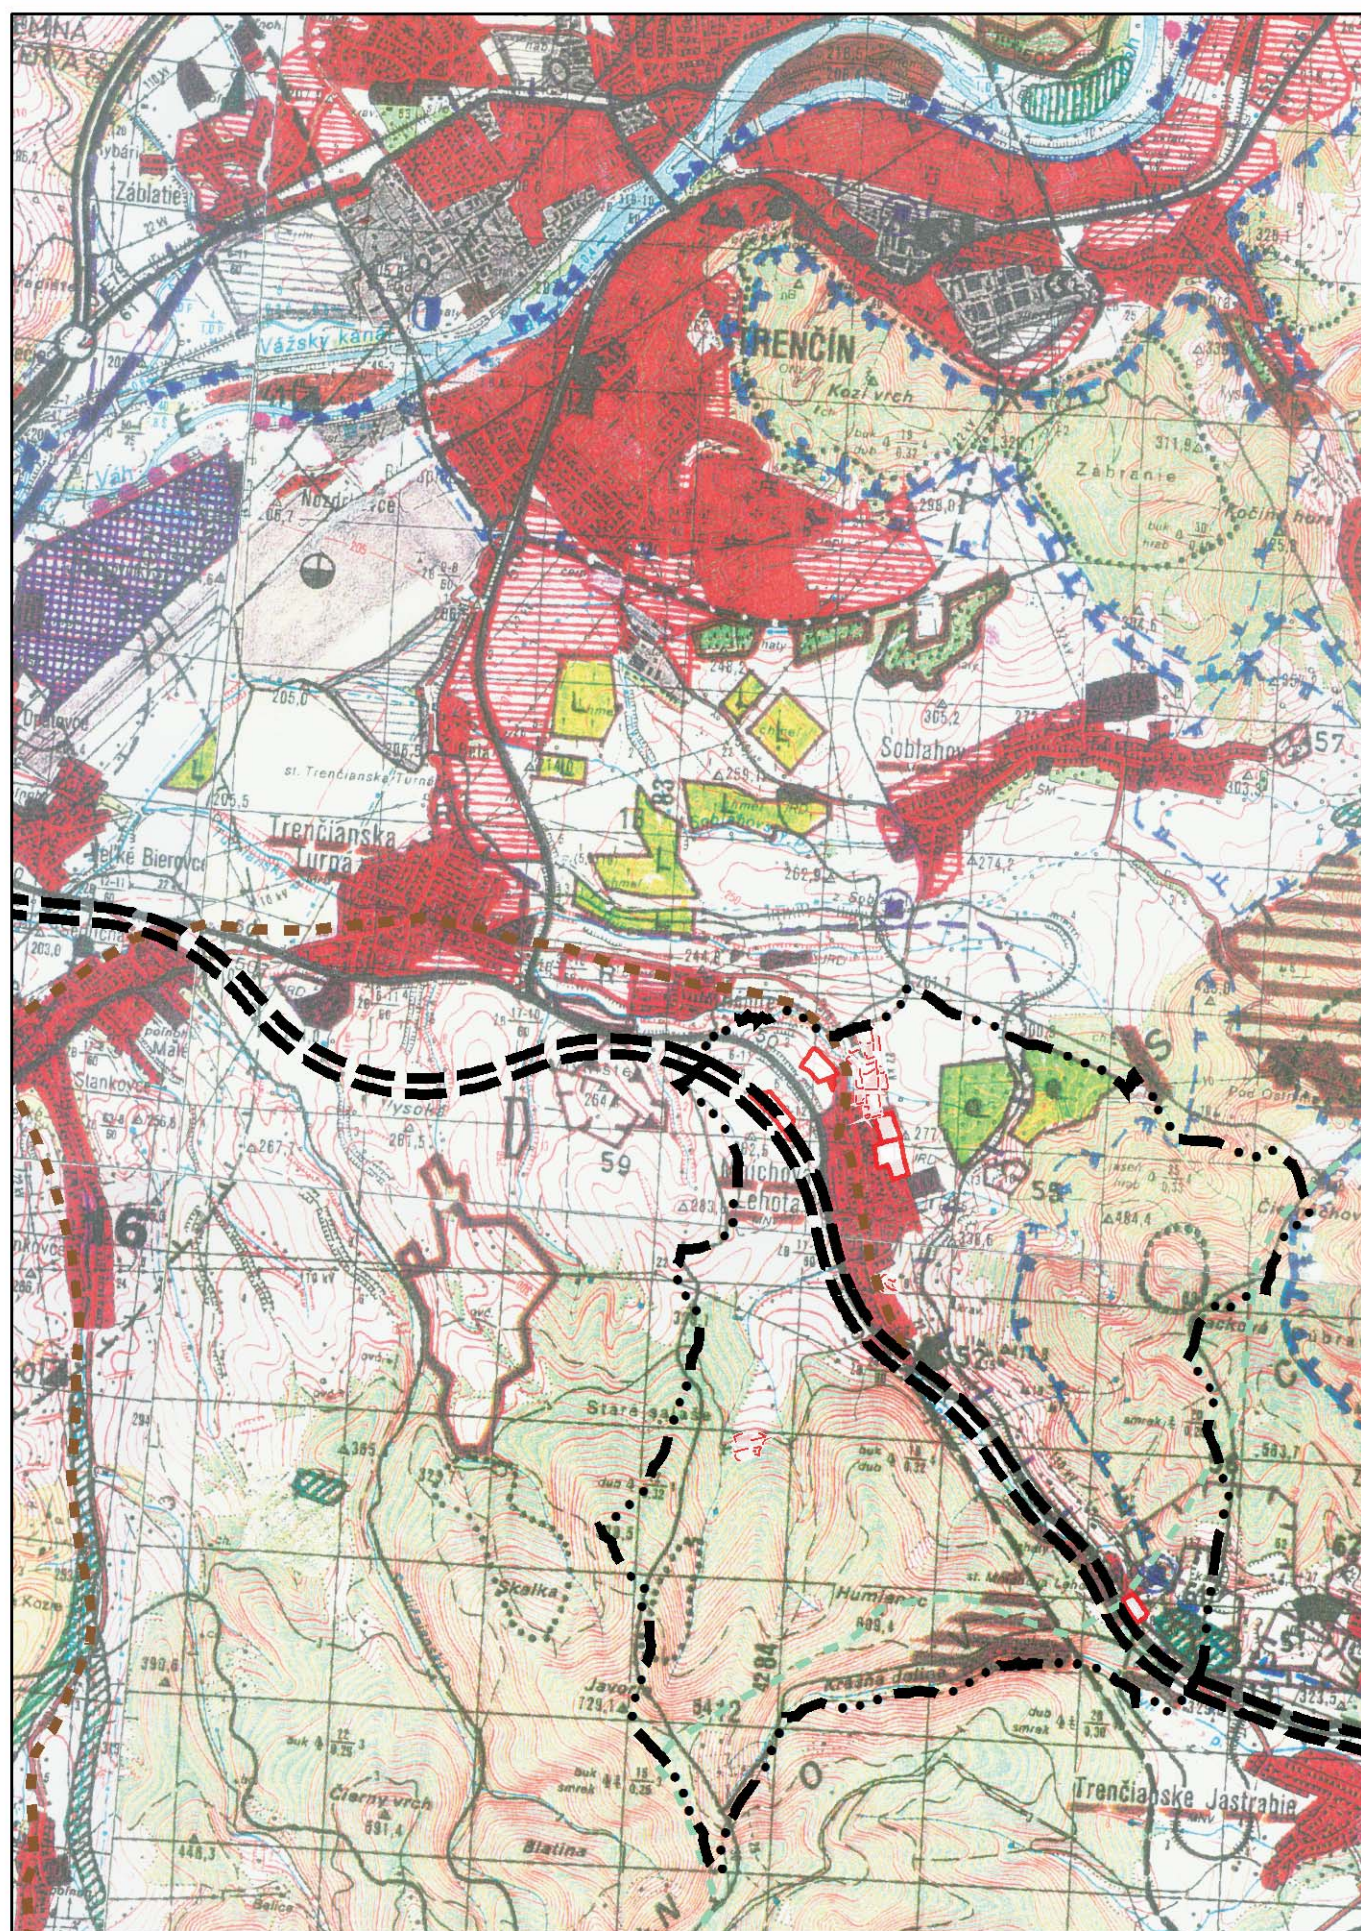

## Legenda ÚPN VÚC Trenčianskeho kraja:

Stav	Návrh	Výhľad	
[Symbol]	[Symbol]	[Symbol]	Polyfunkčný areál
[Symbol]	[Symbol]	[Symbol]	Hlavné cyklistické trasy
[Symbol]	[Symbol]	[Symbol]	Veľké zdroje znečistenia ovzdušia
[Symbol]	[Symbol]	[Symbol]	Vybrané stredné zdroje znečistenia ovzdušia
[Symbol]	[Symbol]	[Symbol]	Skłádka KO a priemyselného odpadu NR a R významu
[Symbol]	[Symbol]	[Symbol]	Spaľovne odpadu (KO a priemysel, zdravotnícky)
[Symbol]	[Symbol]	[Symbol]	Skłádka s osobitnými podmienkami skłádkov. (§15)
[Symbol]	[Symbol]	[Symbol]	Skłádka baz osobitných podmienok skłádkov.
[Symbol]	[Symbol]	[Symbol]	Skłádka vyhovujúca technickým podmienkam
[Symbol]	[Symbol]	[Symbol]	Skłádka vhodná na rozvoj
[Symbol]	[Symbol]	[Symbol]	Halzy z úpravy a spracovania rúd len mimo areálu
[Symbol]	[Symbol]	[Symbol]	Odkaliská
[Symbol]	[Symbol]	[Symbol]	Ochranné pásma všetkých druhov
[Symbol]	[Symbol]	[Symbol]	Vodná nádrž
[Symbol]	[Symbol]	[Symbol]	Hranica chránenej vodohospodárskej oblasti
[Symbol]	[Symbol]	[Symbol]	PHO zdrojov pitných vôd
[Symbol]	[Symbol]	[Symbol]	PHO prírodných liečivých zdrojov a minerálnych vôd
[Symbol]	[Symbol]	[Symbol]	Chránená krajinná oblasť
[Symbol]	[Symbol]	[Symbol]	Národná prírodná rezervácia
[Symbol]	[Symbol]	[Symbol]	Prírodná rezervácia
[Symbol]	[Symbol]	[Symbol]	Chránený areál
[Symbol]	[Symbol]	[Symbol]	Národná prírodná pamiatka
[Symbol]	[Symbol]	[Symbol]	Prírodná pamiatka
[Symbol]	[Symbol]	[Symbol]	Mokrade v zmysle "Ramsárskeho dohovoru"
[Symbol]	[Symbol]	[Symbol]	Ovocné sady, záhrady, vinice, chmeľnice
[Symbol]	[Symbol]	[Symbol]	Ochranné lesy a lesy osobitného určenia
[Symbol]	[Symbol]	[Symbol]	Mestská pamiatková rezervácia (MPR)
[Symbol]	[Symbol]	[Symbol]	Pamiatková zóna (PZ)
[Symbol]	[Symbol]	[Symbol]	Pamiatková rezervácia ľudovej architektúry (PRLA)
[Symbol]	[Symbol]	[Symbol]	Národná kultúrna pamiatka (NKP)
[Symbol]	[Symbol]	[Symbol]	Elektrické vedenie VVN 400kV
[Symbol]	[Symbol]	[Symbol]	Transformačná stanica
[Symbol]	[Symbol]	[Symbol]	Plynovod VTL 64 bar
[Symbol]	[Symbol]	[Symbol]	Agropark

## Legenda ÚPN Mníchova Lehota:

stav	návrh	výhľad	
[Symbol]	[Symbol]	[Symbol]	hranica katastrálneho územia
[Symbol]	[Symbol]	[Symbol]	návrhové plochy
[Symbol]	[Symbol]	[Symbol]	rýchlostná komunikácia A
[Symbol]	[Symbol]	[Symbol]	hlavný kanalizačný zberač
[Symbol]	[Symbol]	[Symbol]	rozvodnica základných povodí

	<b>ÚZEMNÝ PLÁN OBCE MNÍCHOVA LEHOTA</b>	Výkres č.:	
	<b>Širšie vzťahy</b>		<b>1</b>
SLOVENSKÁ AGENTÚRA ŽIVOTNÉHO PROSTREDIA - BANSKÁ BYSTRICA CENTRUM STAROSTLIVOSTI O MESTSKÉ ŽIVOTNÉ PROSTREDIE - ŽILINA			máj 2010
Hlavný riešiteľ: Ing. arch. Zdena Brzá	Riešiteľ: Ing. arch. Zdena Brzá	Grafické spracovanie: Marián Měrka, Ing. Milan Hodas	<b>1 : 50 000</b>

Použitý podklad: ÚPN VÚC Trenčianskeho kraja, Zmeny a doplnky ÚPN VUC