


ÚZEMNÝ PLÁN OBCE - MNÍCHOVA LEHOTA

SCHÉMA ZÁVÄZNÝCH ČASTÍ RIEŠENIA A VEREJNOPROSPEŠNÝCH STAVIEB

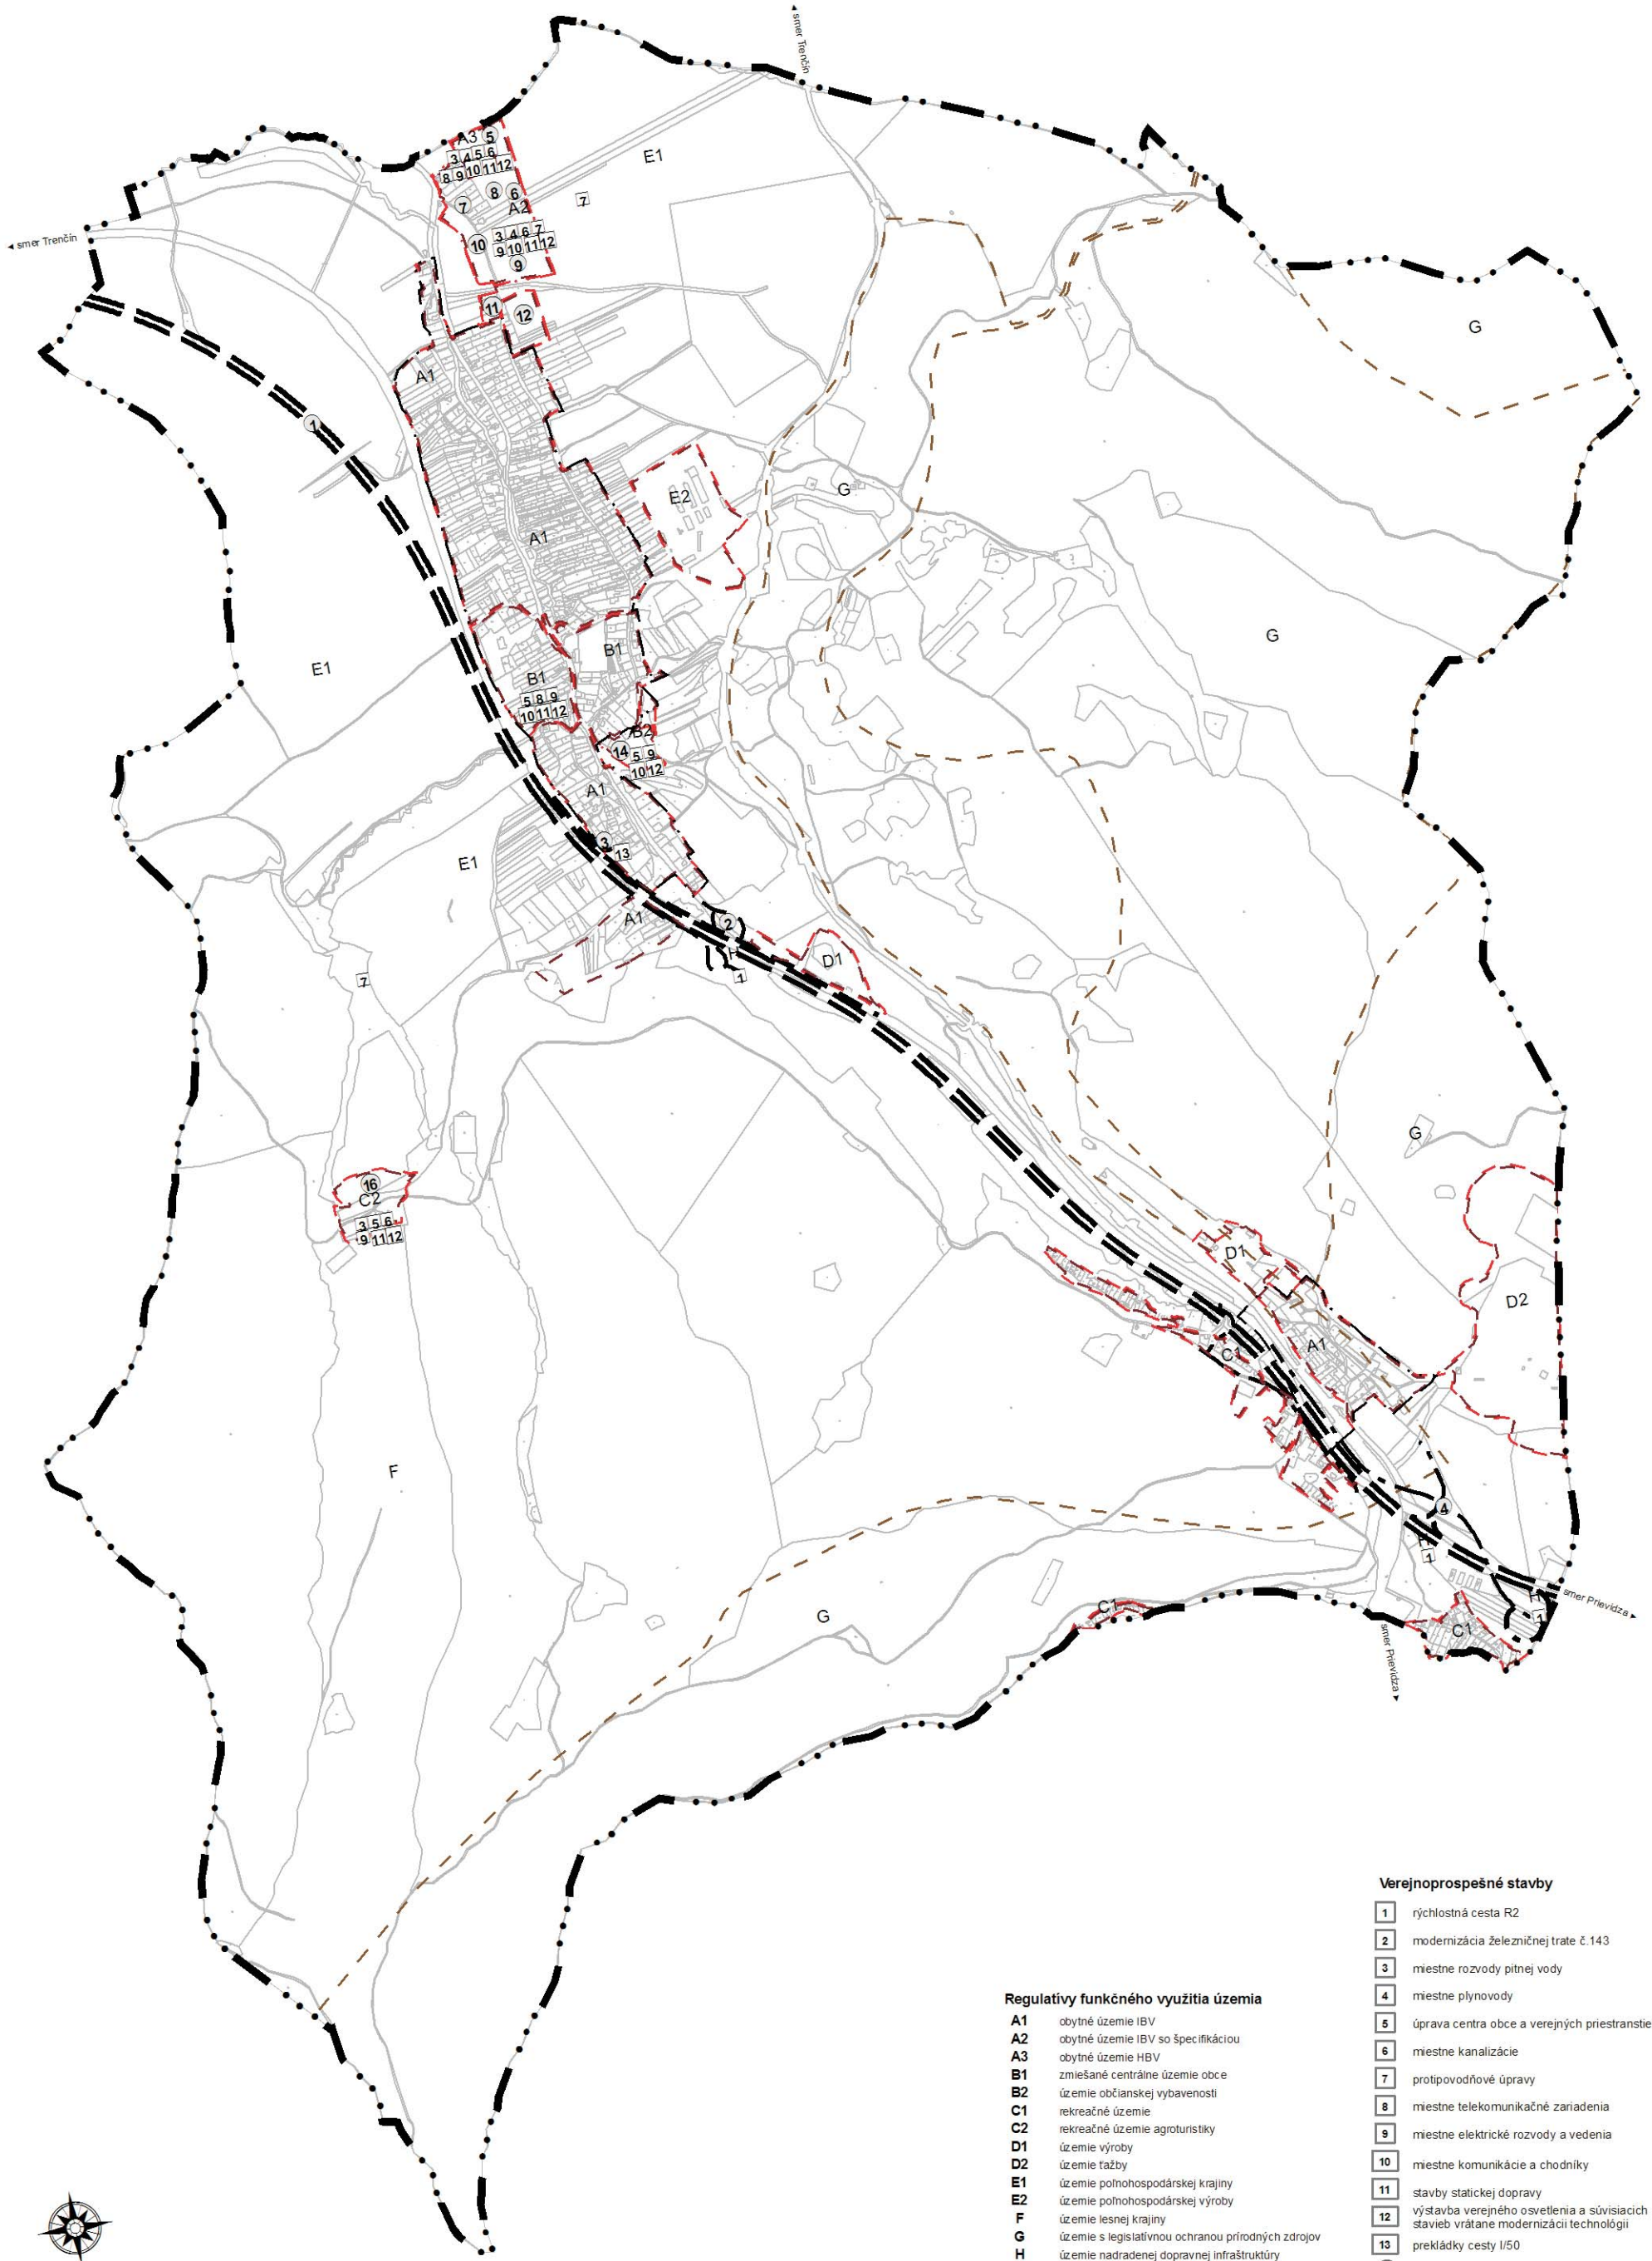

Regulatívny funkčný využitia územia

- A1 obytné územie IBV
- A2 obytné územie IBV so špecifikáciou
- A3 obytné územie HBV
- B1 zmiešané centrálné územie obce
- B2 územie občianskej vybavenosti
- C1 rekreačné územie
- C2 rekreačné územie agroturistiky
- D1 územie výroby
- D2 územie ťažby
- E1 územie poľnohospodárskej krajiny
- E2 územie poľnohospodárskej výroby
- F územie lesnej krajiny
- G územie s legislatívnou ochranou prírodných zdrojov
- H územie nadradenej dopravnej infraštruktúry

Verejnoprospešné stavby

- 1 rýchlostná cesta R2
- 2 modernizácia železničnej trate č. 143
- 3 miestne rozvody pitnej vody
- 4 miestne plynovody
- 5 úprava centra obce a verejných priestranstiev
- 6 miestne kanalizácie
- 7 protipovodňové úpravy
- 8 miestne telekomunikačné zariadenia
- 9 miestne elektrické rozvody a vedenia
- 10 miestne komunikácie a chodníky
- 11 stavby statickej dopravy
- 12 výstavba verejného osvetlenia a súvisiacich stavieb vrátane modernizácii technológií
- 13 prekládky cesty I/50
- 1 číslo lokality

--- hranice funkčných a priestorovo homogénnych jednotiek